
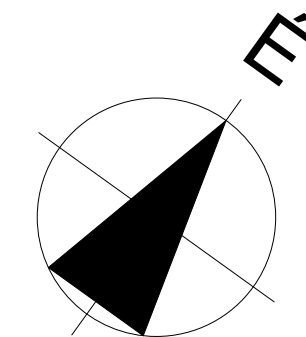


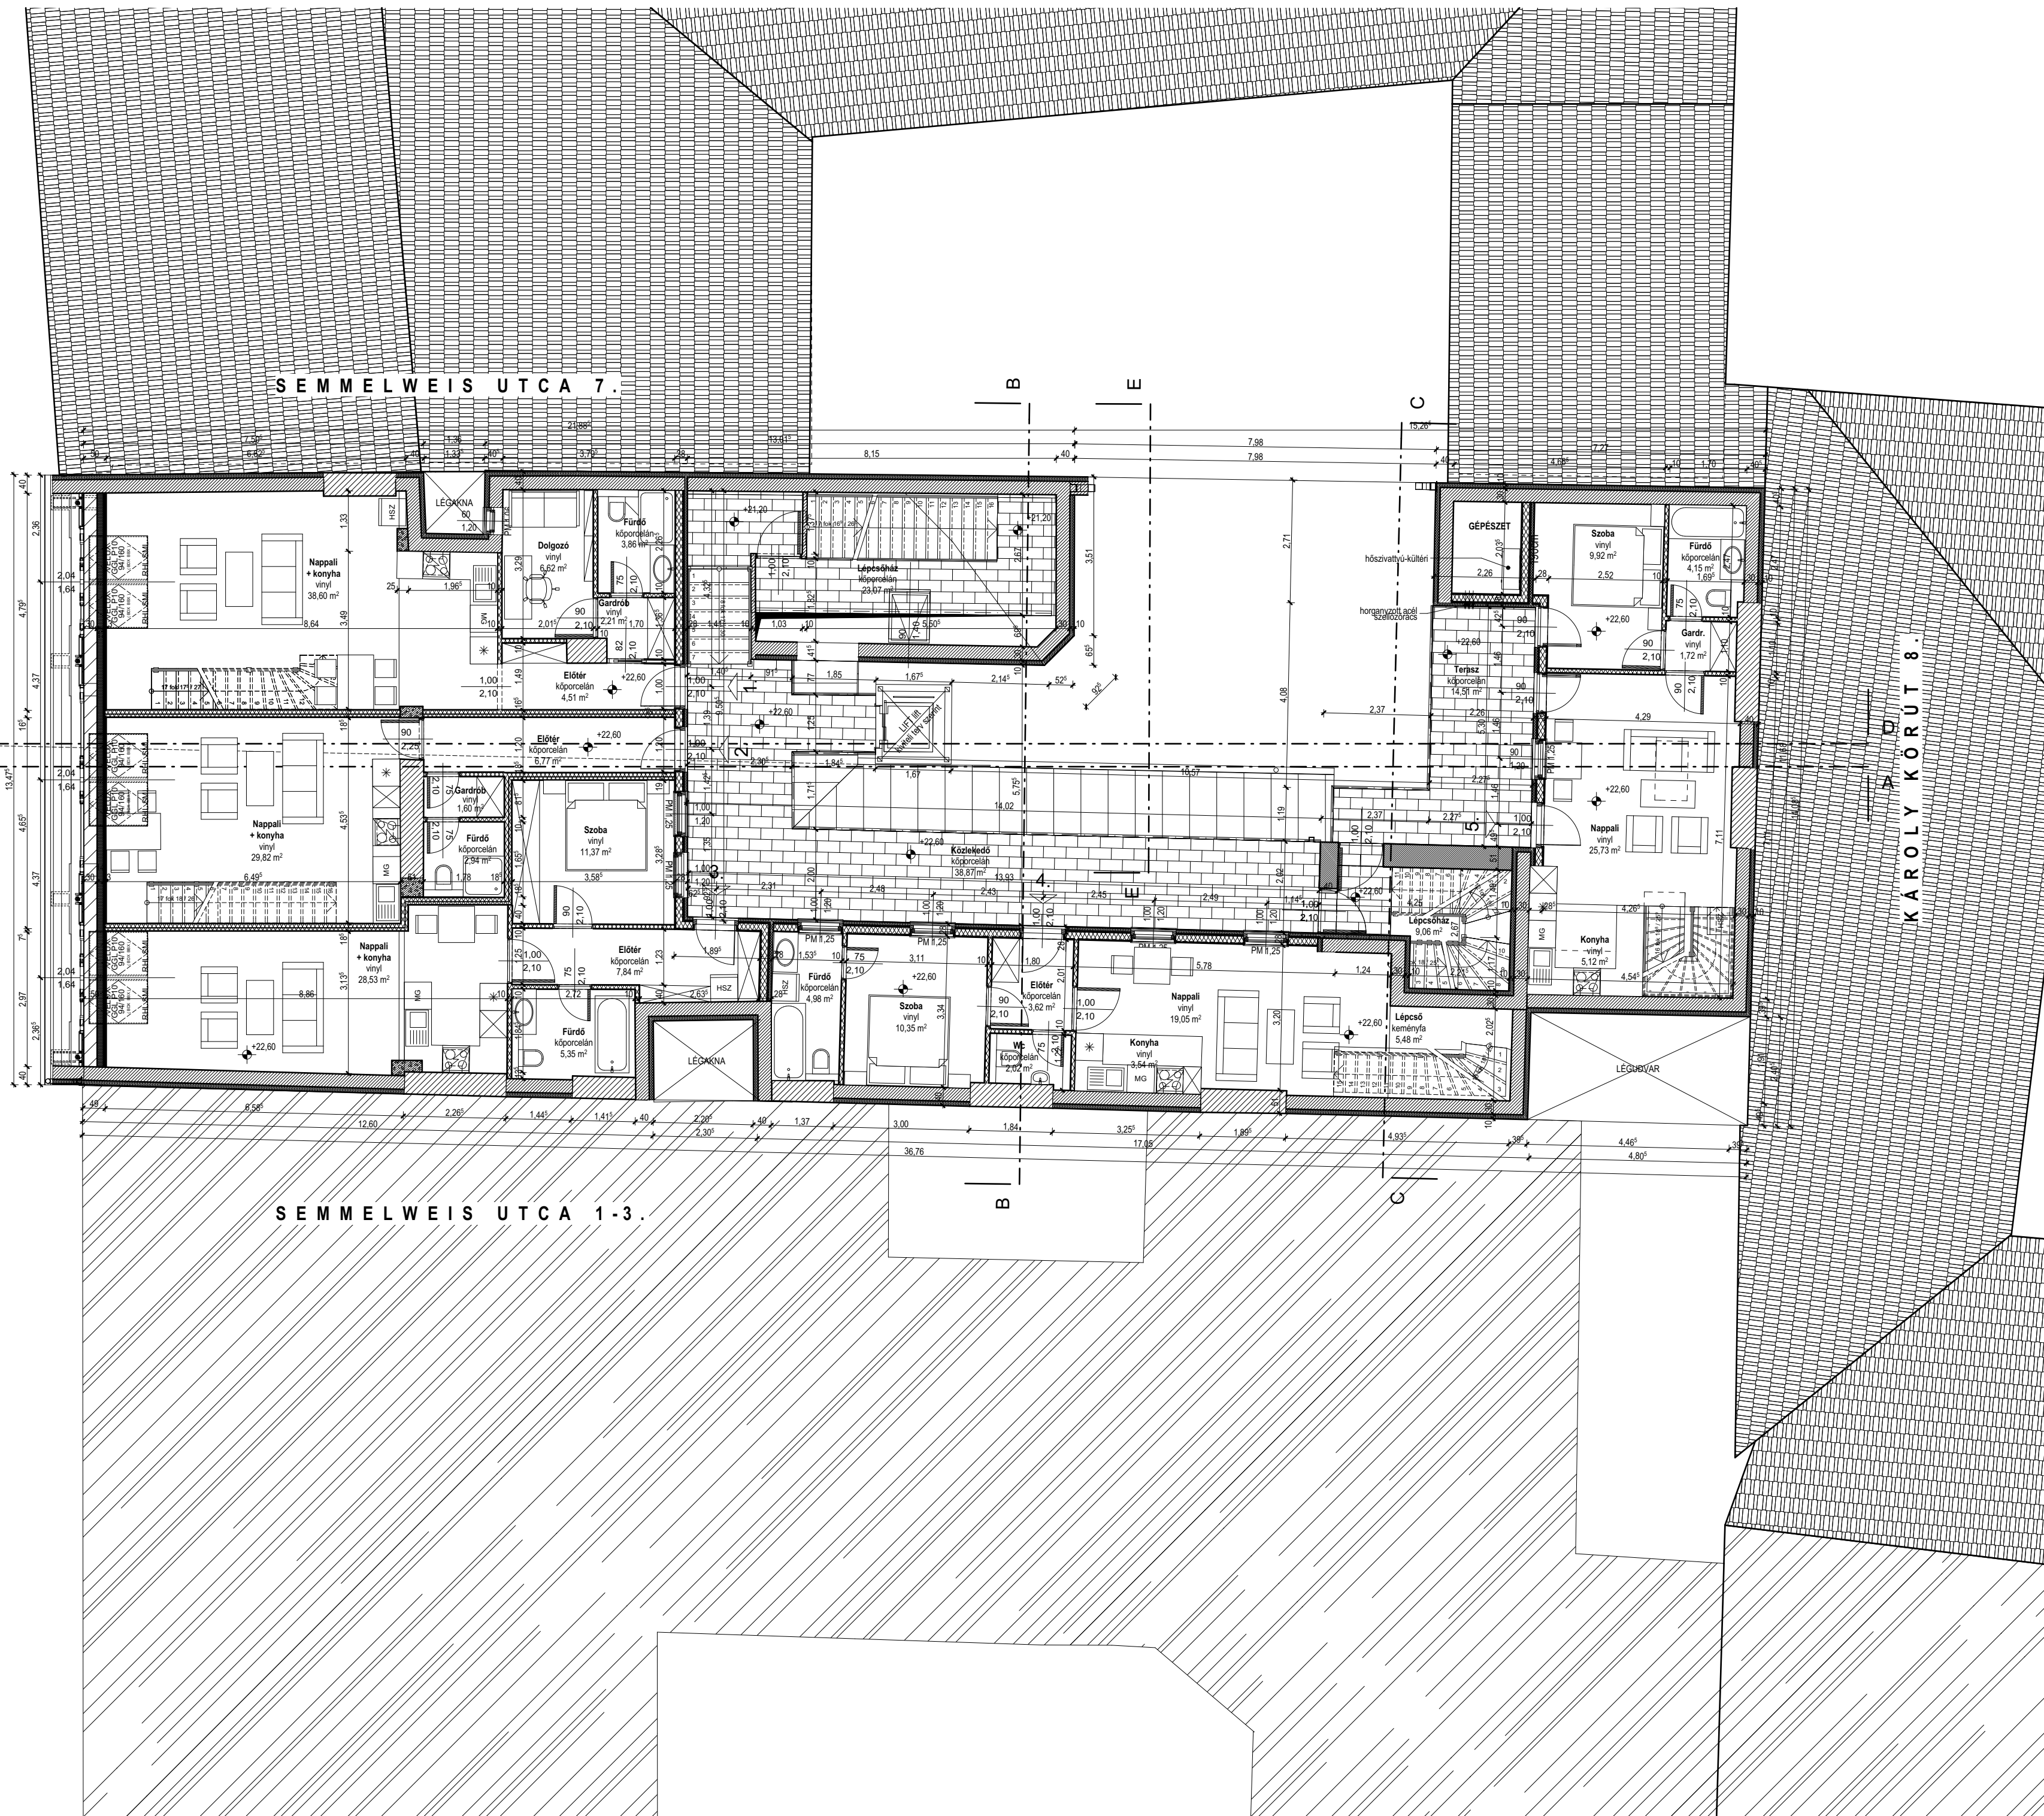

A terven szereplő relatív magasság:
±0,00 m = +104,74 m Bfm abszolút magasság

ÚJÍTÓK MÉRNÖKIRODA KFT.

1134 Budapest, Lehel u. 12.
Tel.: + 36 (70) 637-68-22
e-mail: ujitokkft@gmail.com

Építető(k) neve és címe:

LUXURY LOFT HUNGARY KFT.

1237 Budapest, Köves út 180.

Építész tervezők:

ÚJJ VIKTOR

É 12-0148

okleveles építészmérnök Tel.: +36 (70) 637-68-22

Építkezés megnevezése és címe:

TÁRSASHÁZ TETŐTÉRBEÉPÍTÉSÉNEK TERVE

1052 Budapest, Semmelweis utca 5., Hrsz.: 24249

Tervfajta:

ÉPÍTÉSI ENGEDÉLYEZÉSI TERV

Rajznév:

TERVEZETT ÁLLAPOT 1.TETŐTÉRI SZINT ALAPRAJZ

Rajzszám:

É-07

Lépték: M 1:100

Dátum: 2021.09.24.