
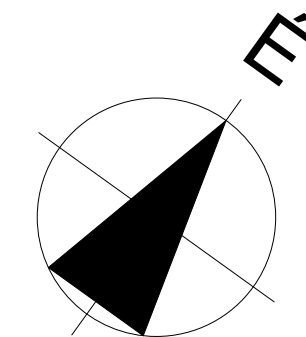


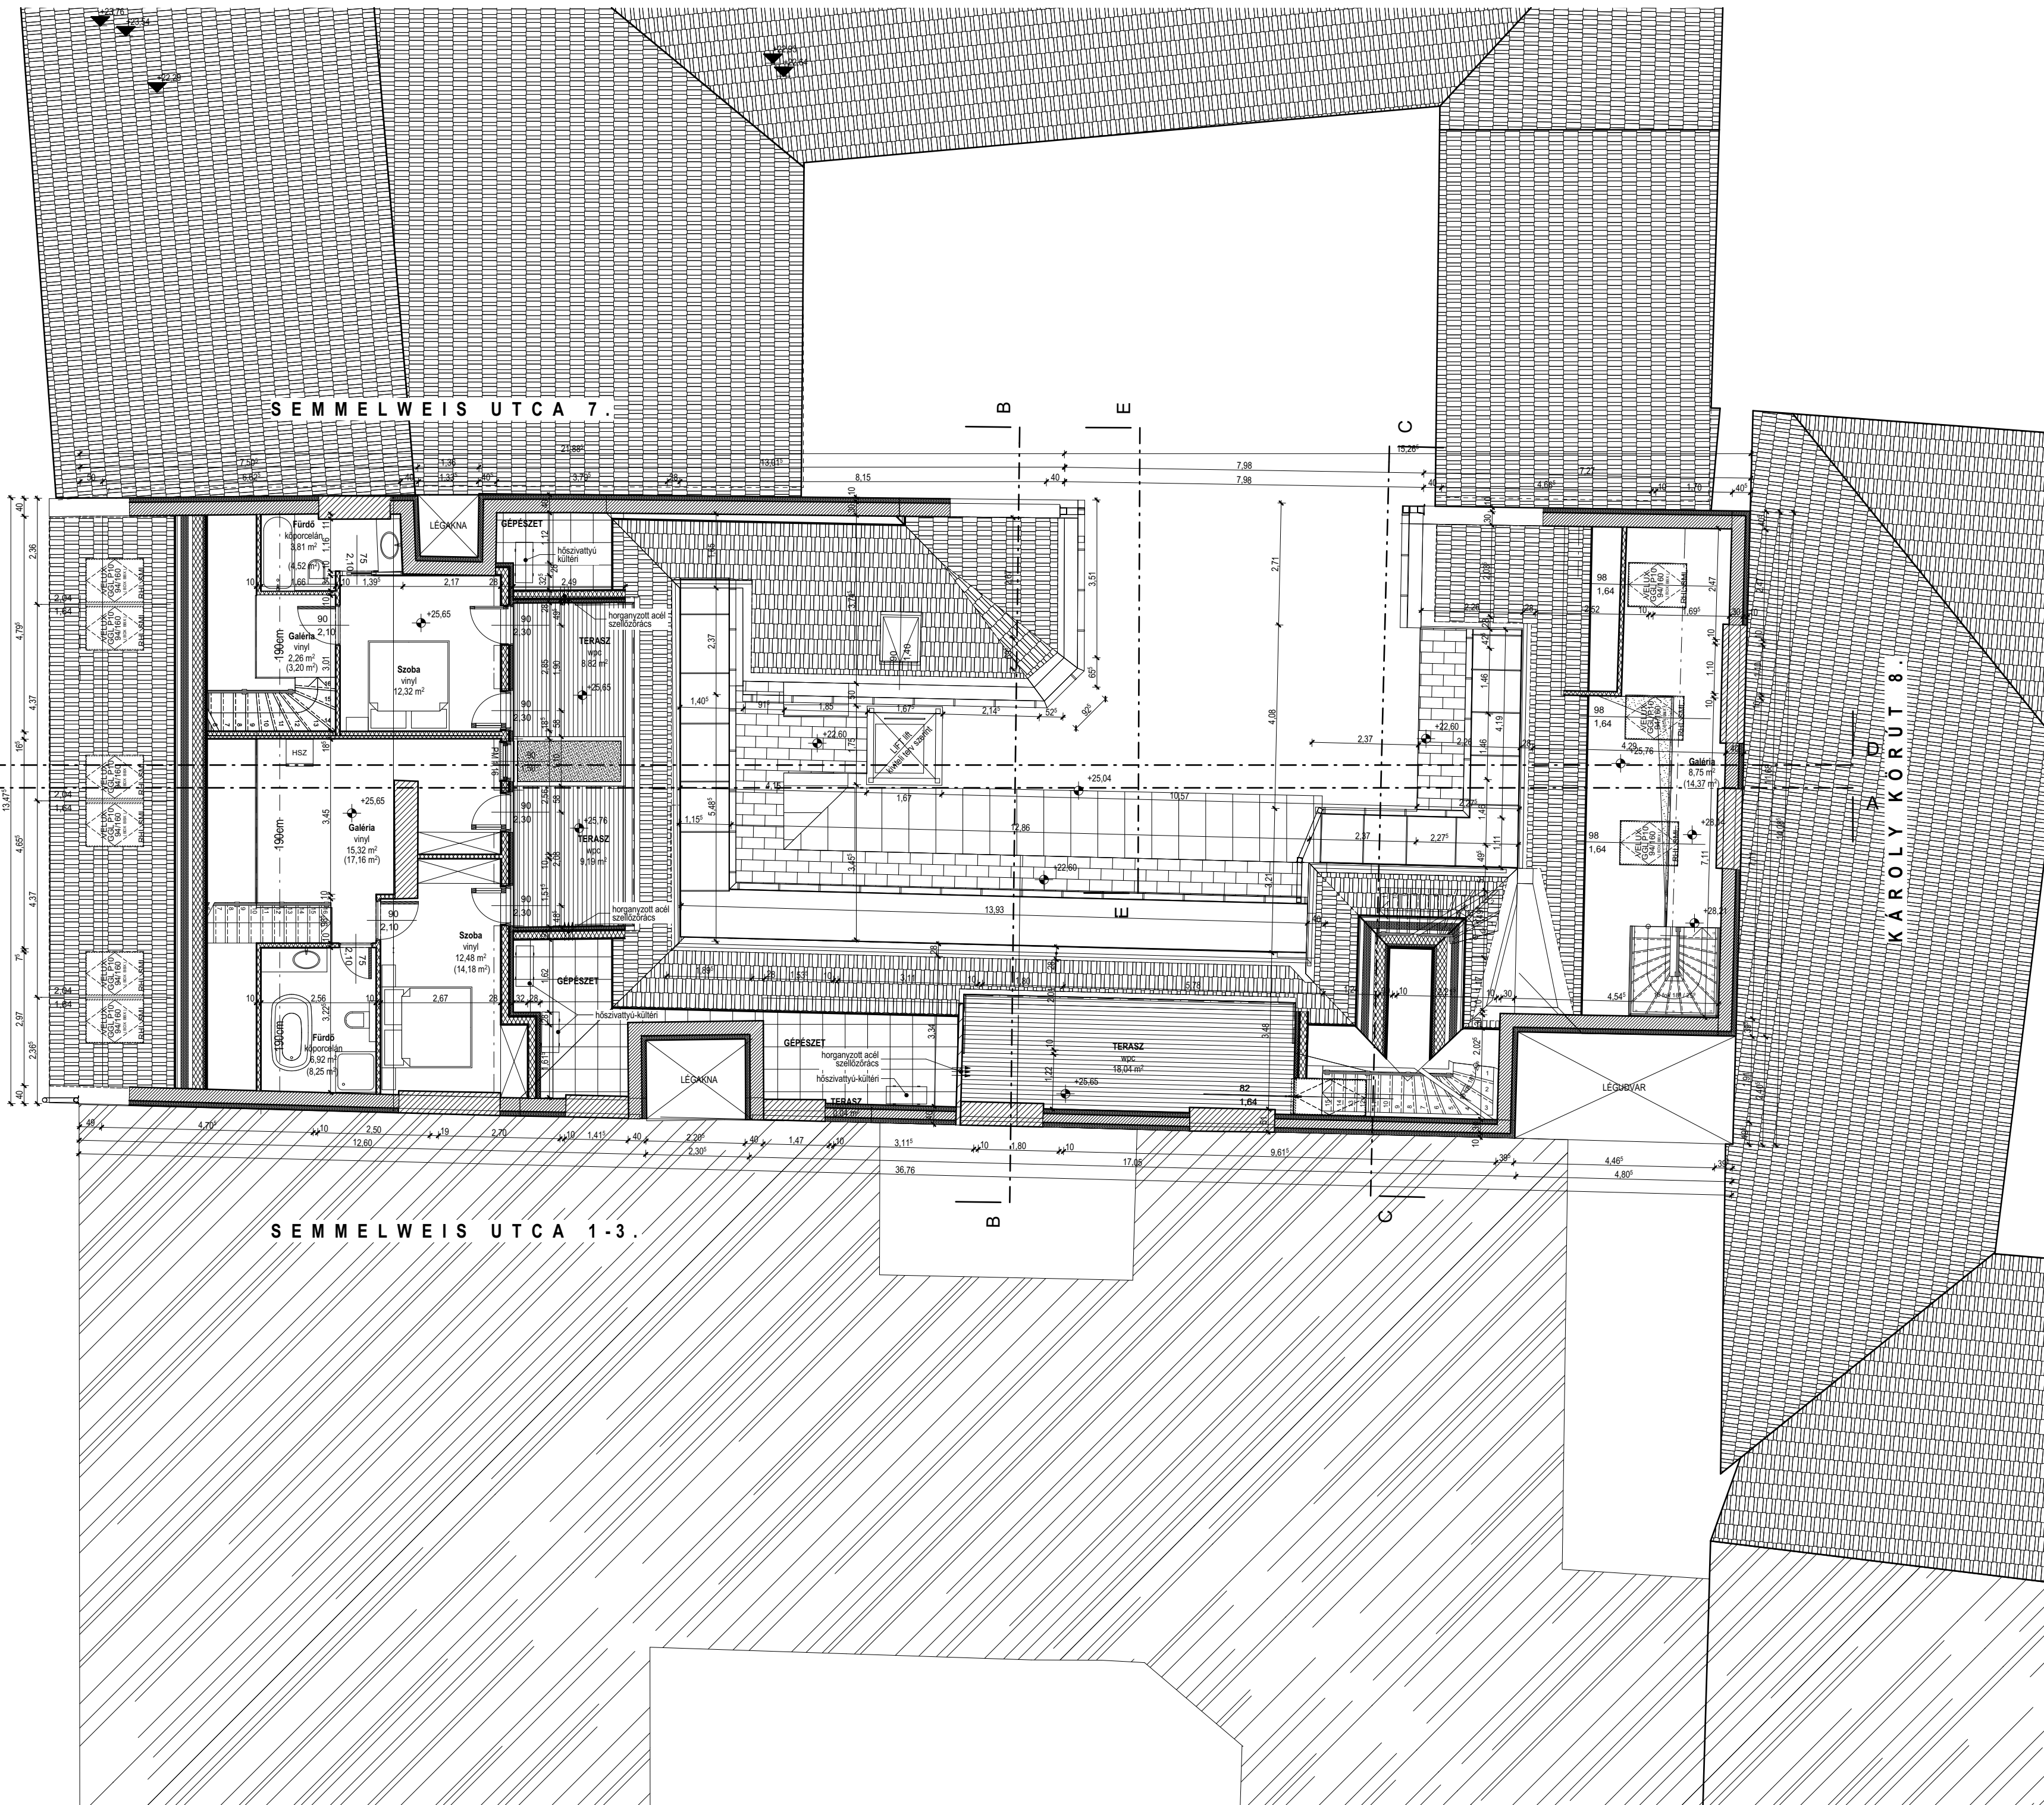

A terven szereplő relatív magasság:
±0,00 m = +104,74 m Bfm abszolút magasság

ÚJÍTÓK MÉRNÖKIRODA KFT.

1134 Budapest, Lehel u. 12.
Tel.: + 36 (70) 637-68-22
e-mail: ujitokkft@gmail.com

Építető(k) neve és címe:

LUXURY LOFT HUNGARY KFT.
1237 Budapest, Köves út 180.

Építész tervezők:

ÚJJ VIKTOR É 12-0148
okleveles építésmérnök Tel.: +36 (70) 637-68-22

Építkezés megnevezése és címe:

**TÁRSASHÁZ
TETŐTÉRBEÉPÍTÉSÉNEK TERVE**
1052 Budapest, Semmelweis utca 5., Hrsz.: 24249

Tervfajta:

ÉPÍTÉSI ENGEDÉLYEZÉSI TERV

Rajznév:

**TERVEZETT ÁLLAPOT
2. TETŐTÉRI SZINT ALAPRAJZ**

Rajkszám:

É-08

Lépték: M 1:100

Dátum: 2021.09.24.